




PLANIMETRIA - Scala 1:2.000

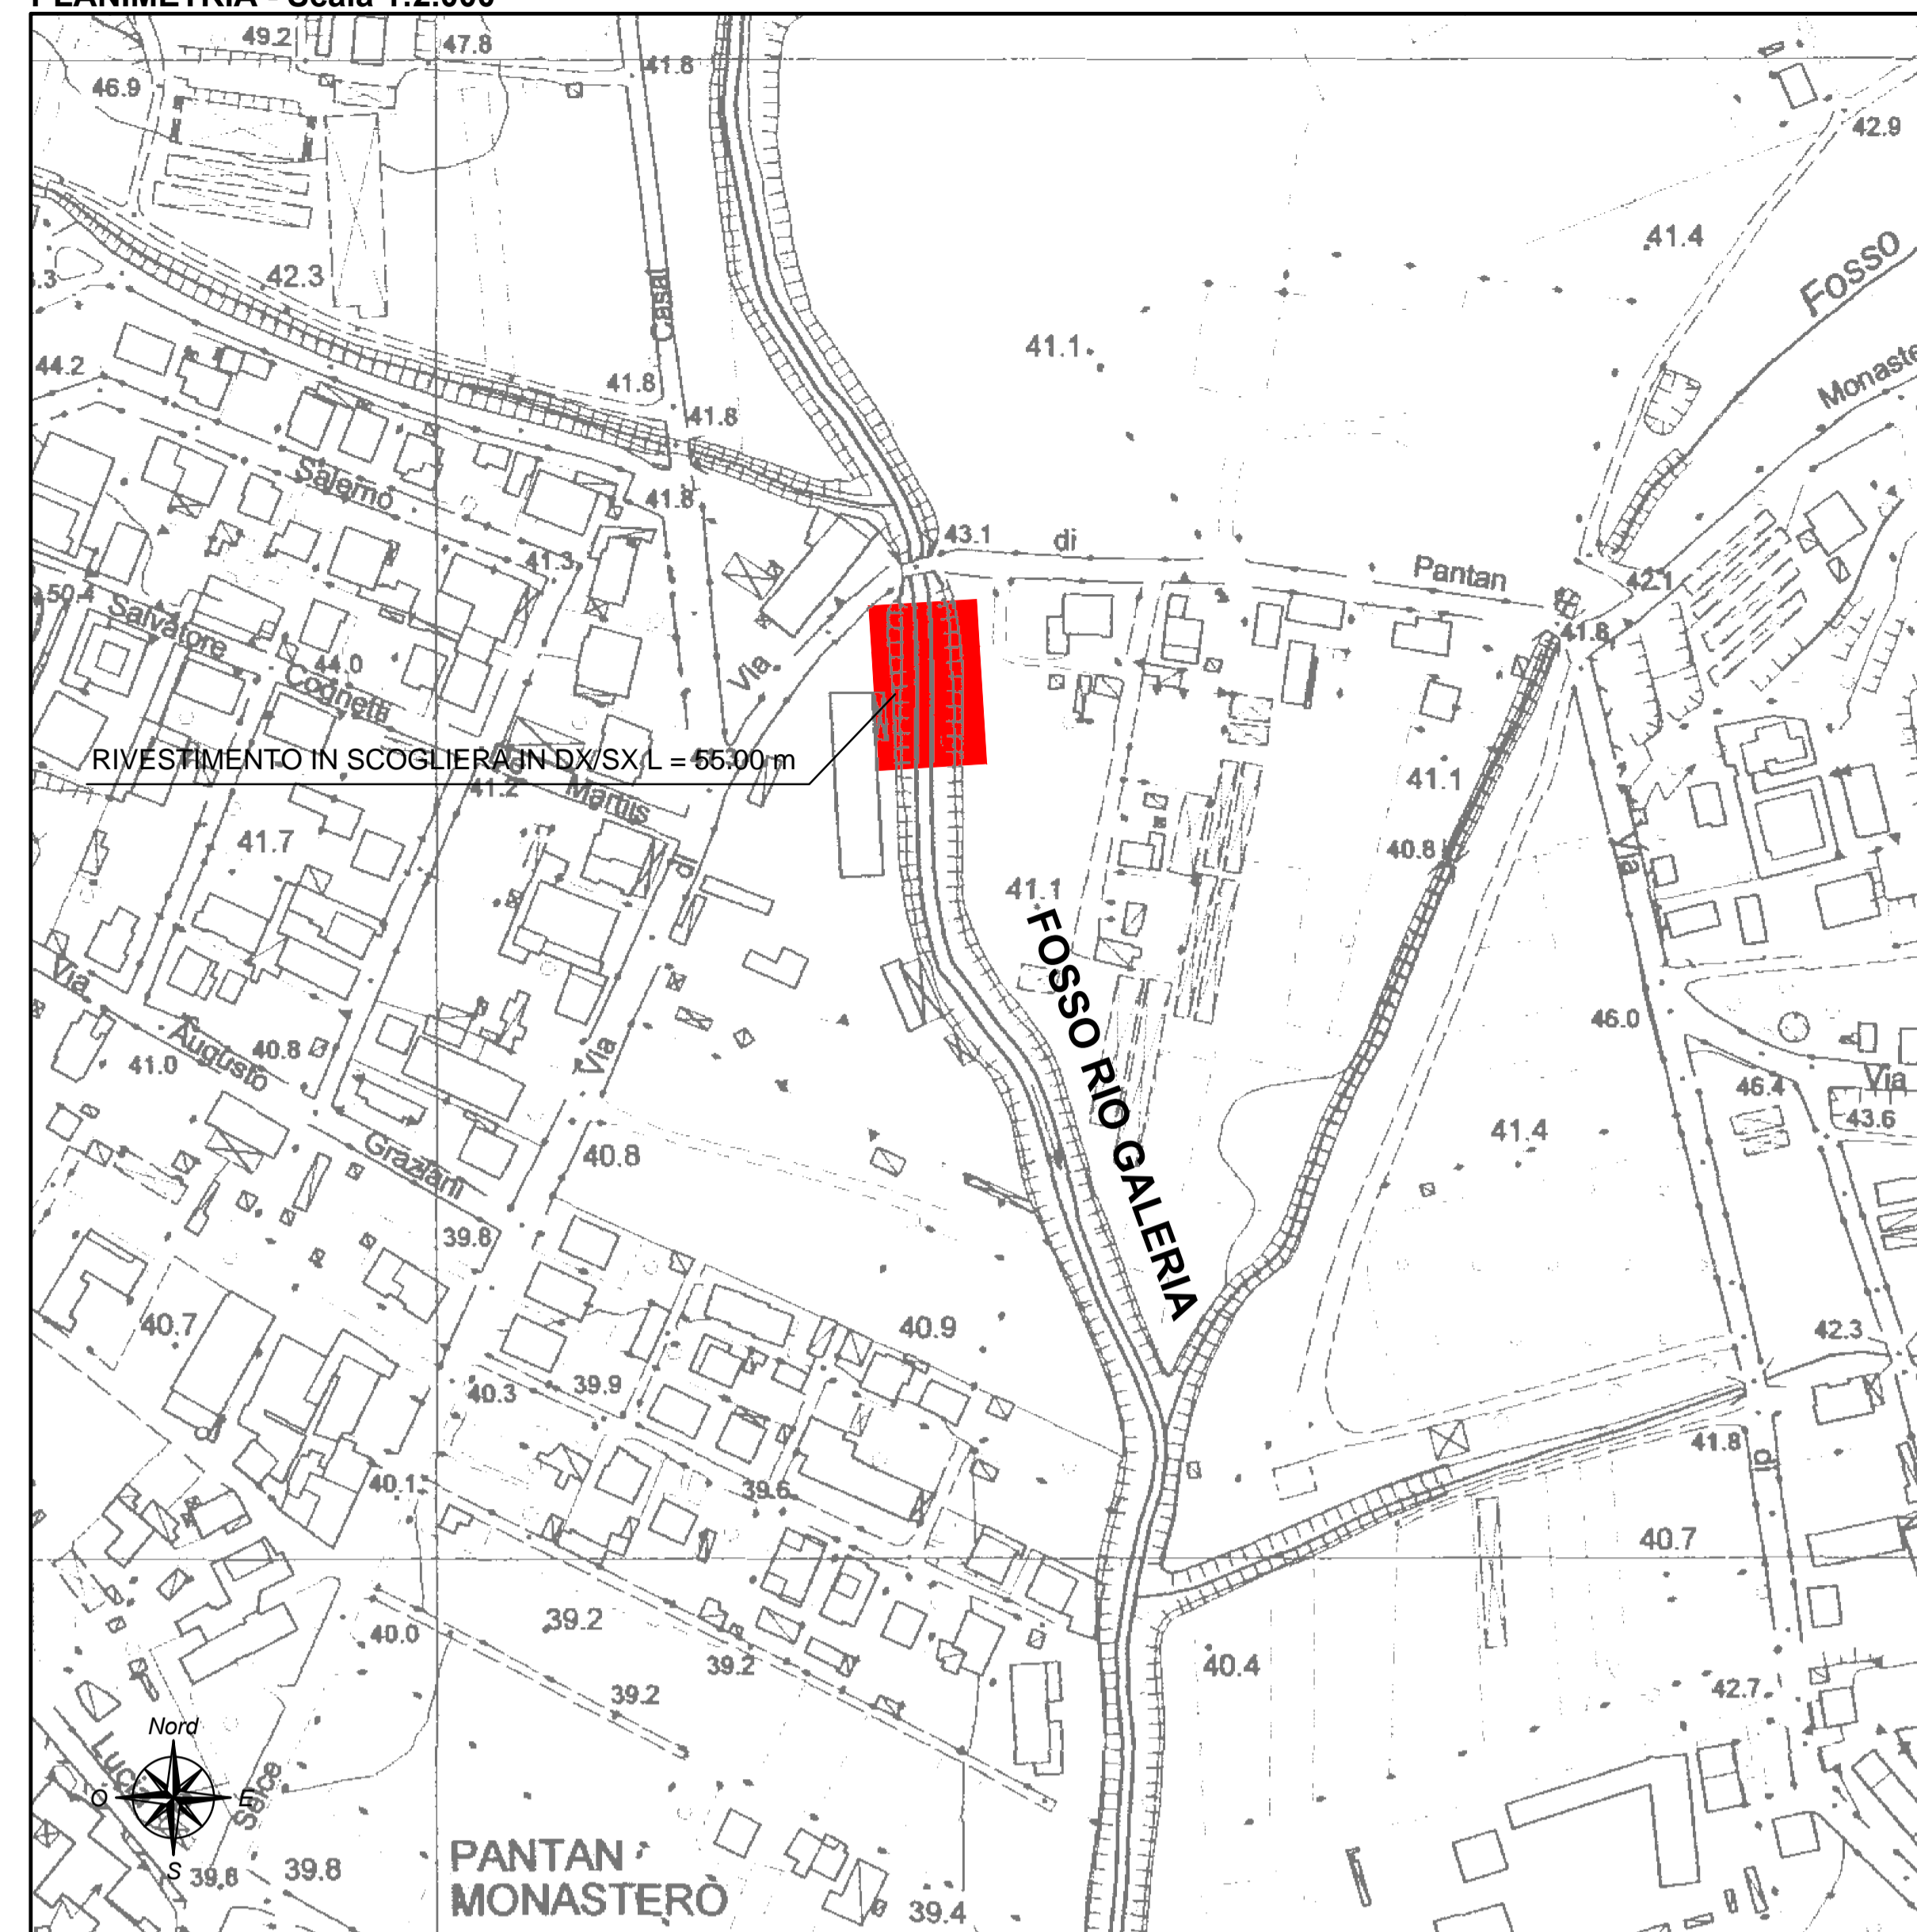






PIANTA - Scala 1:200

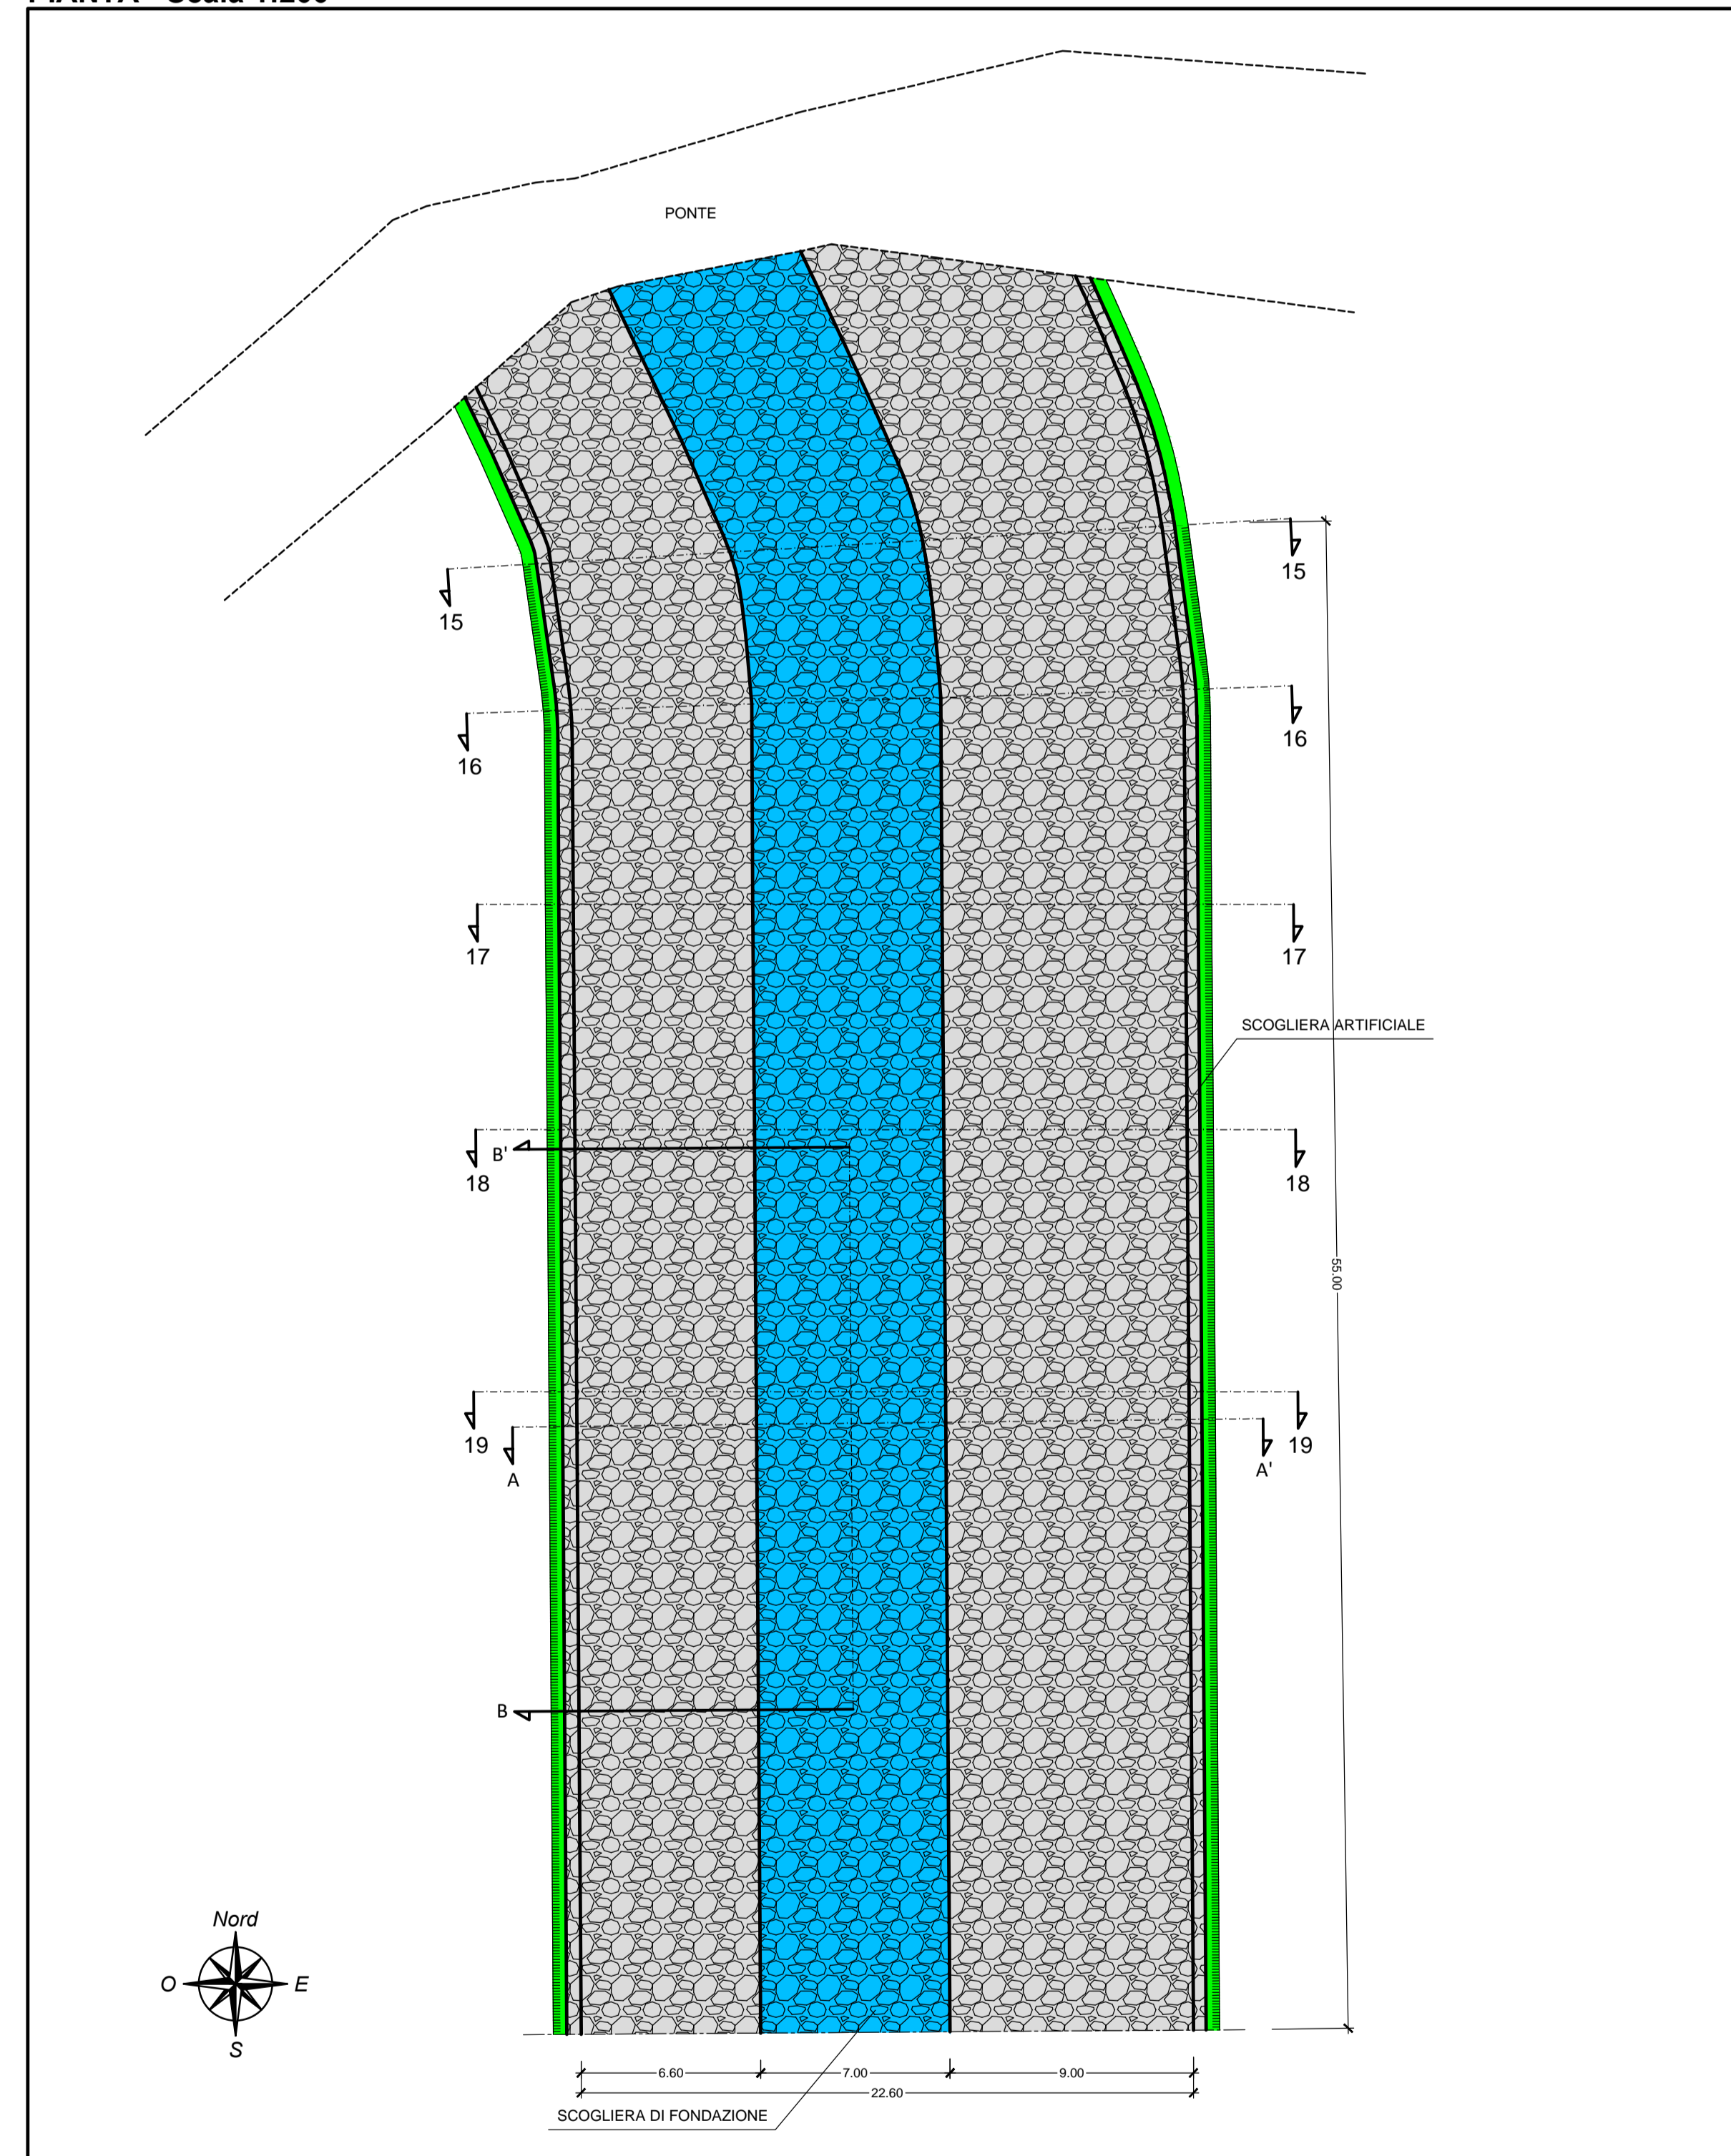

SEZIONI TIPO - Scala 1:200

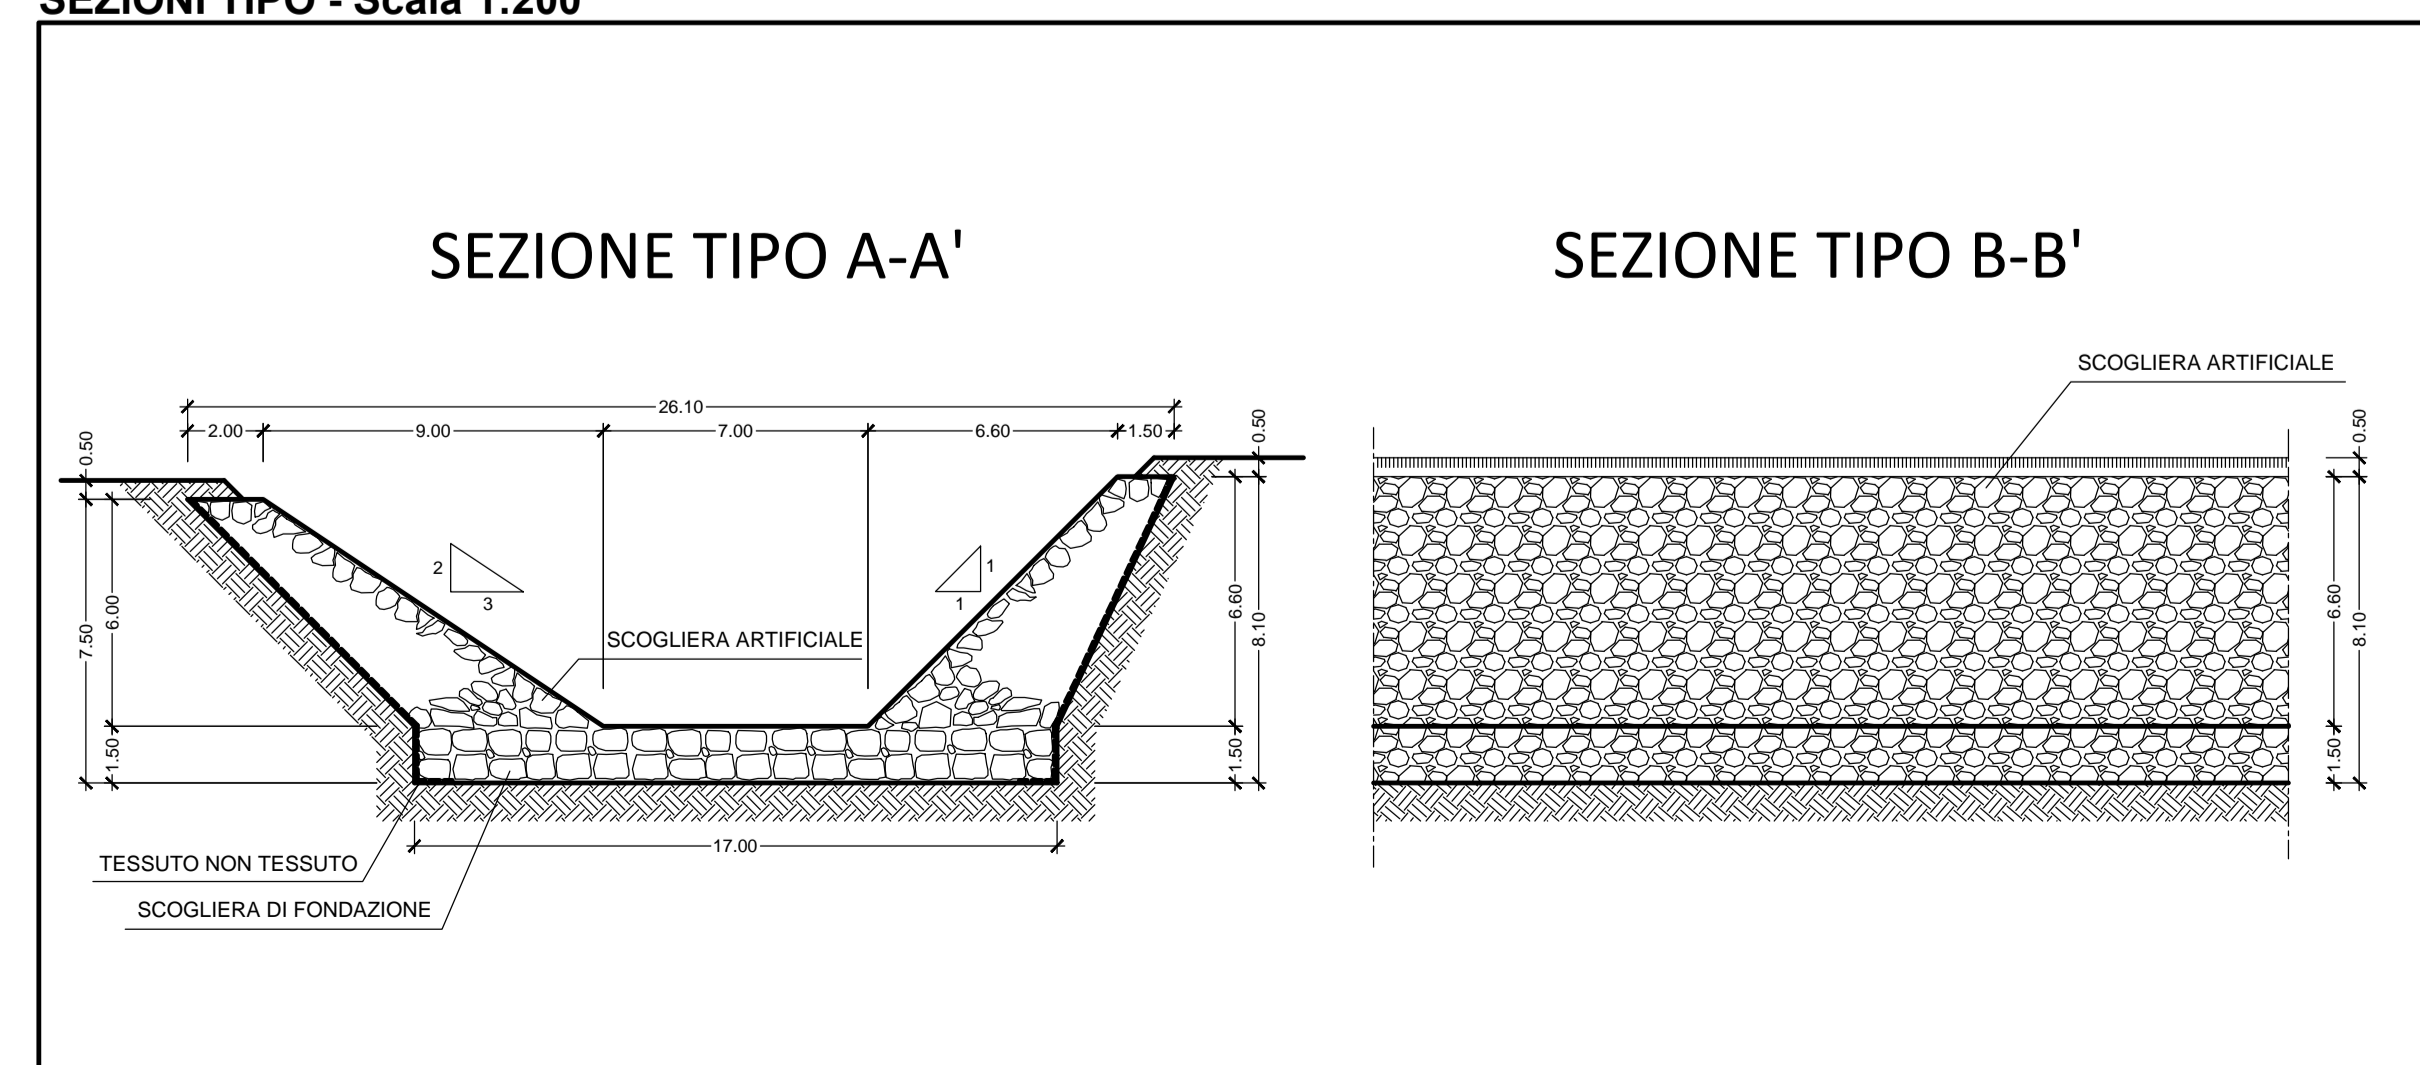

SEZIONI - Scala 1:200

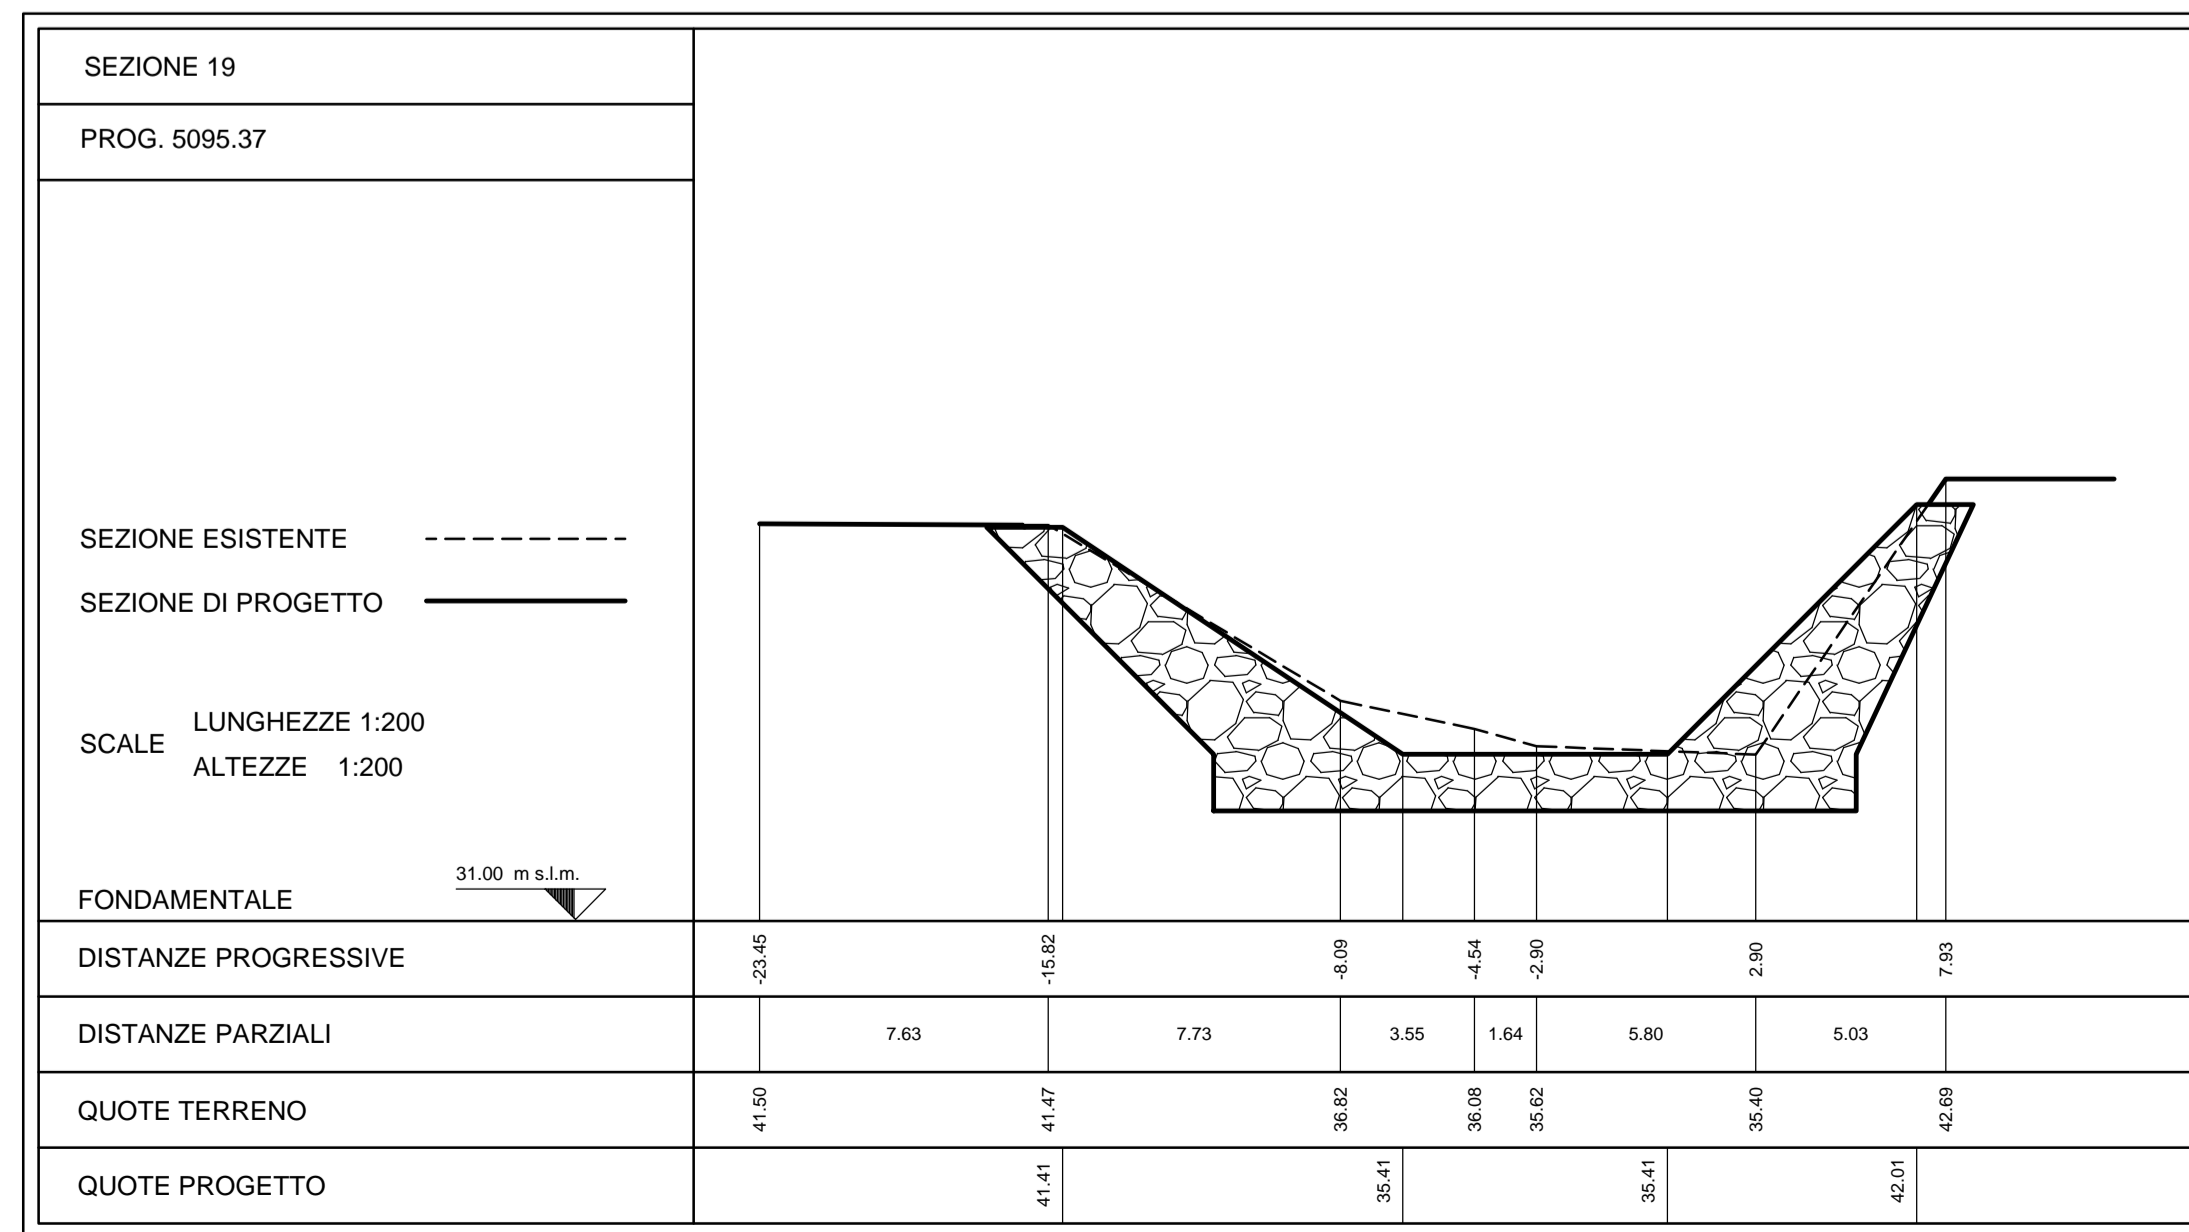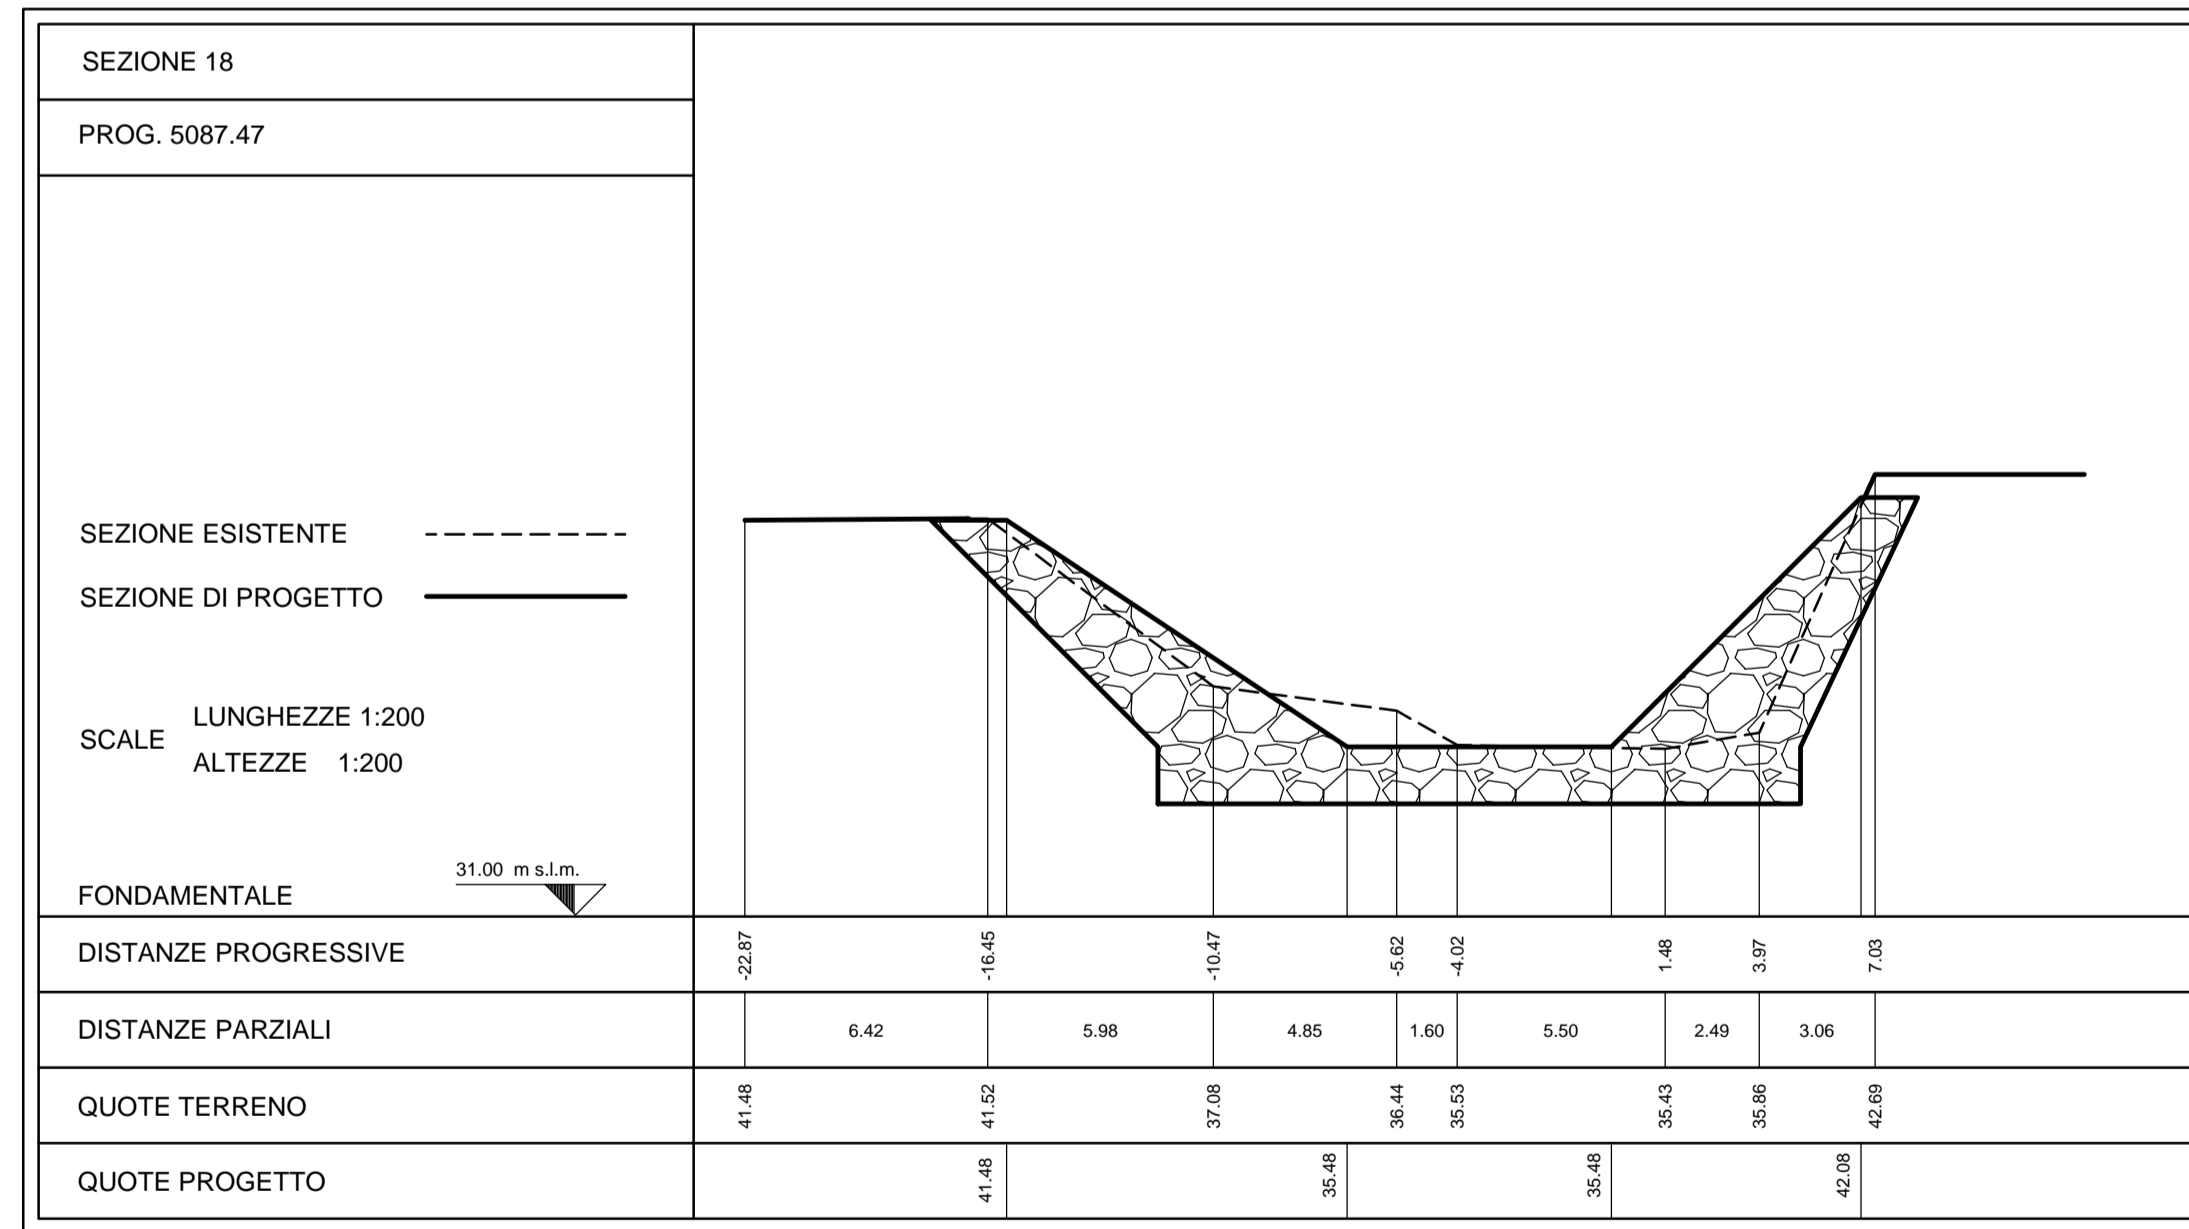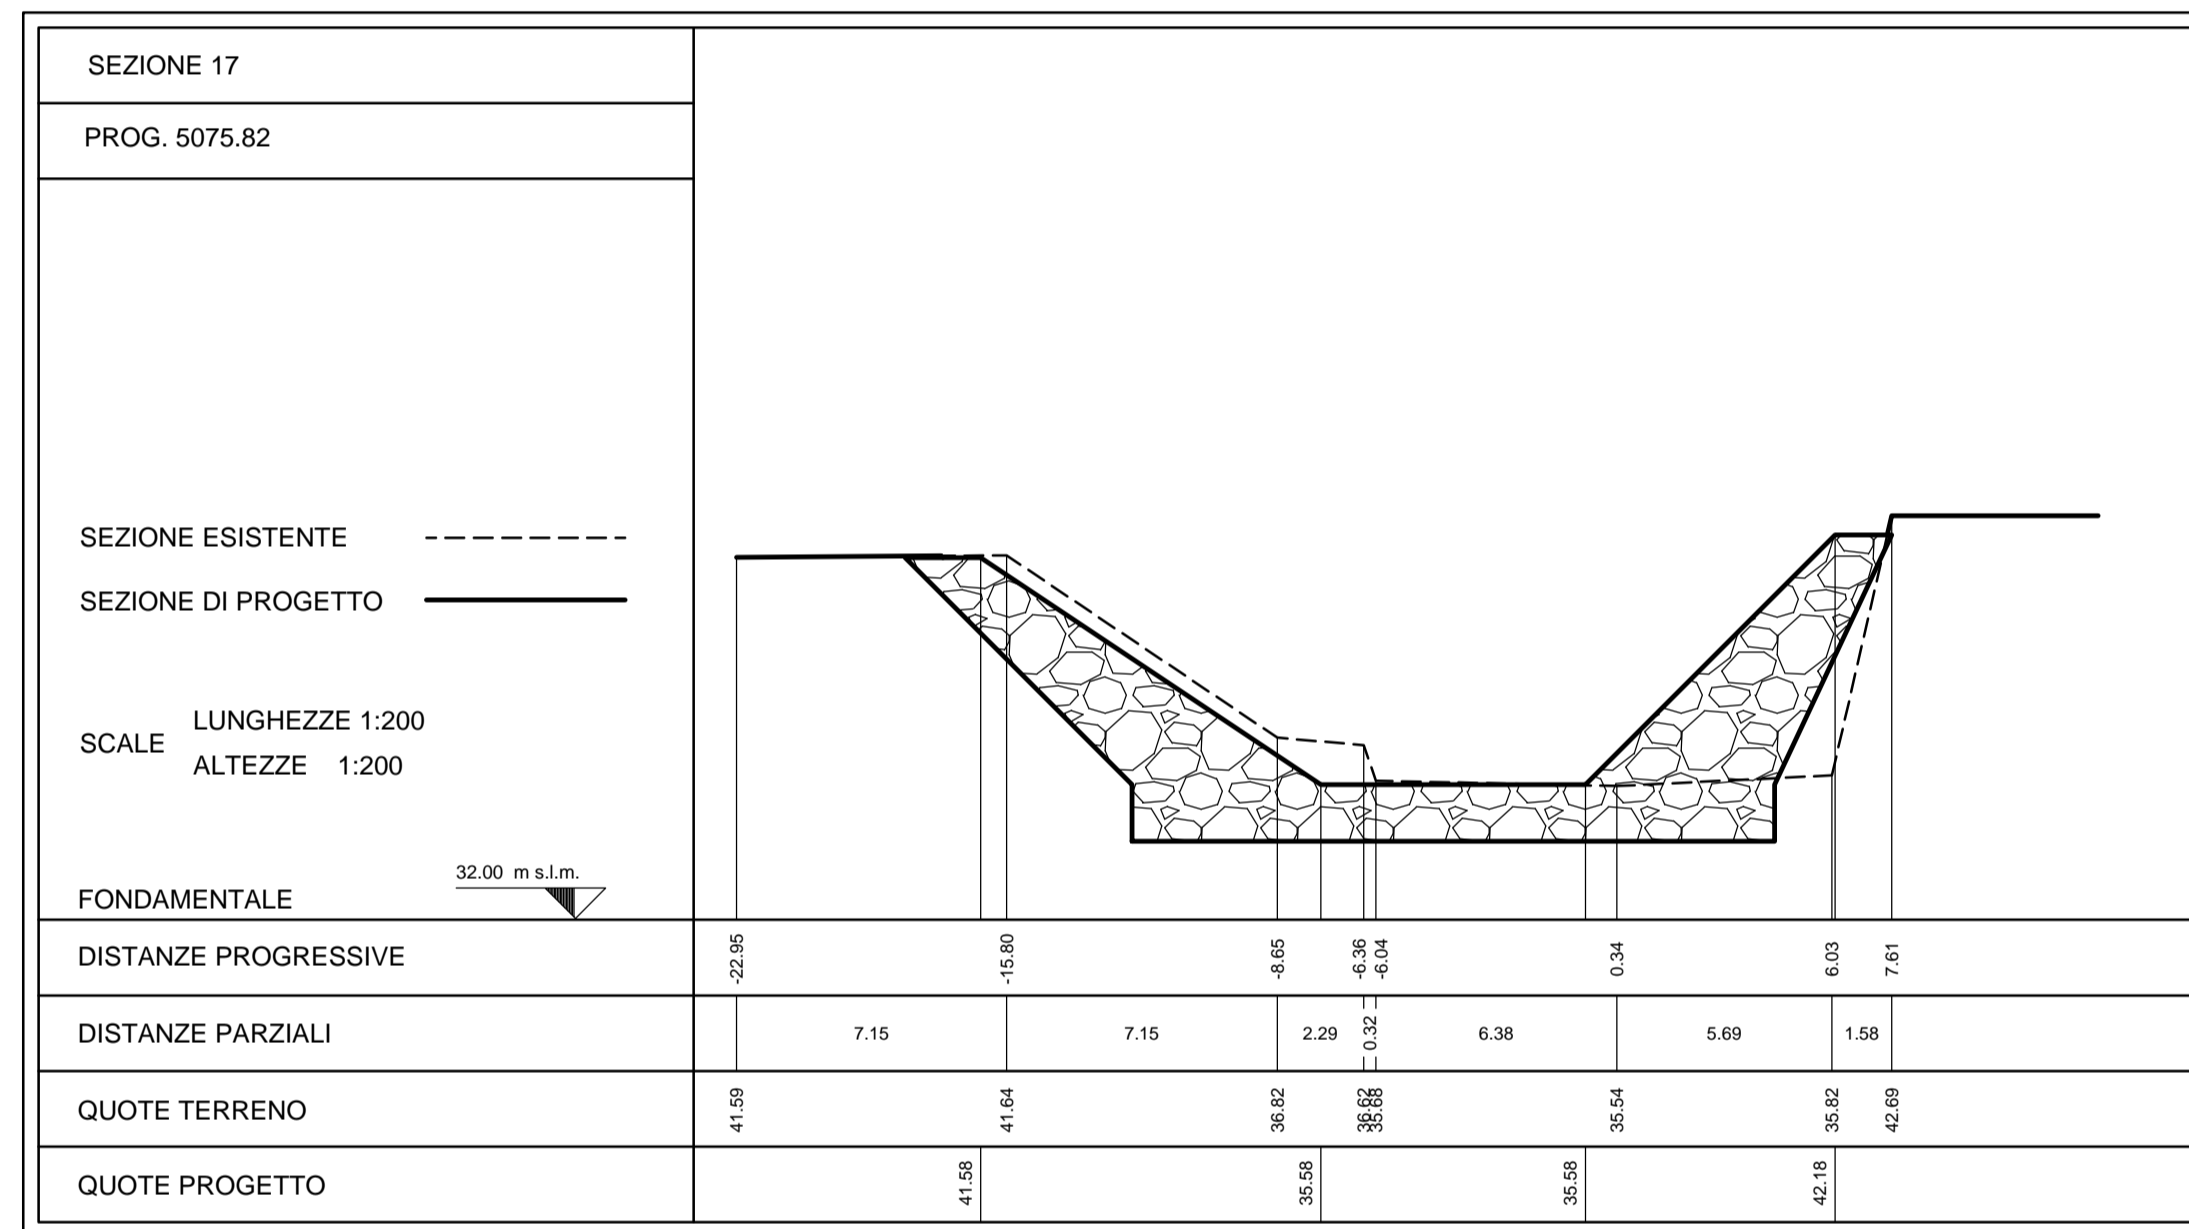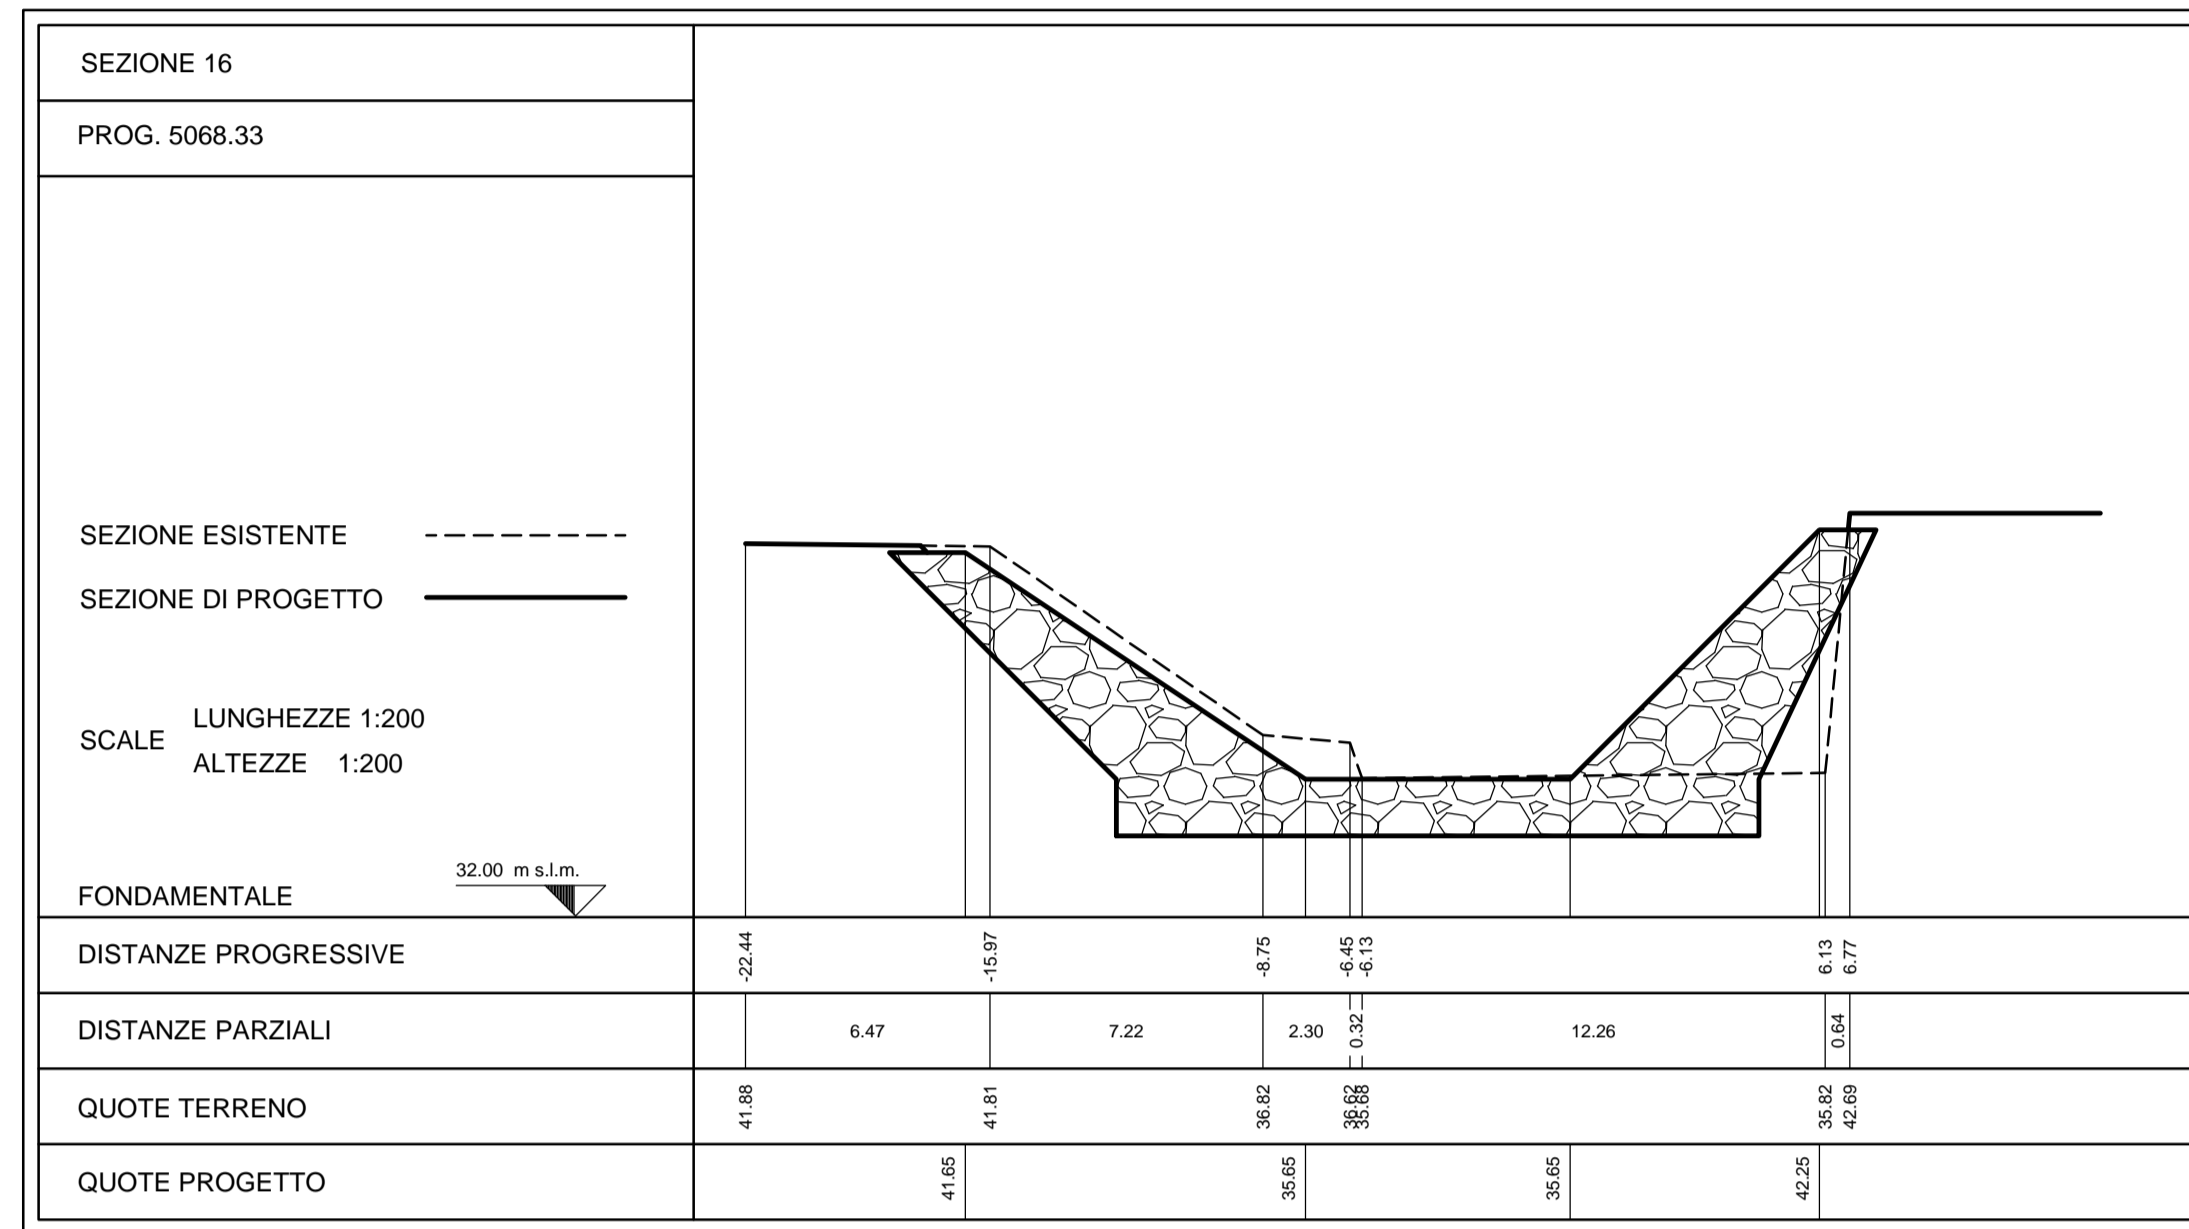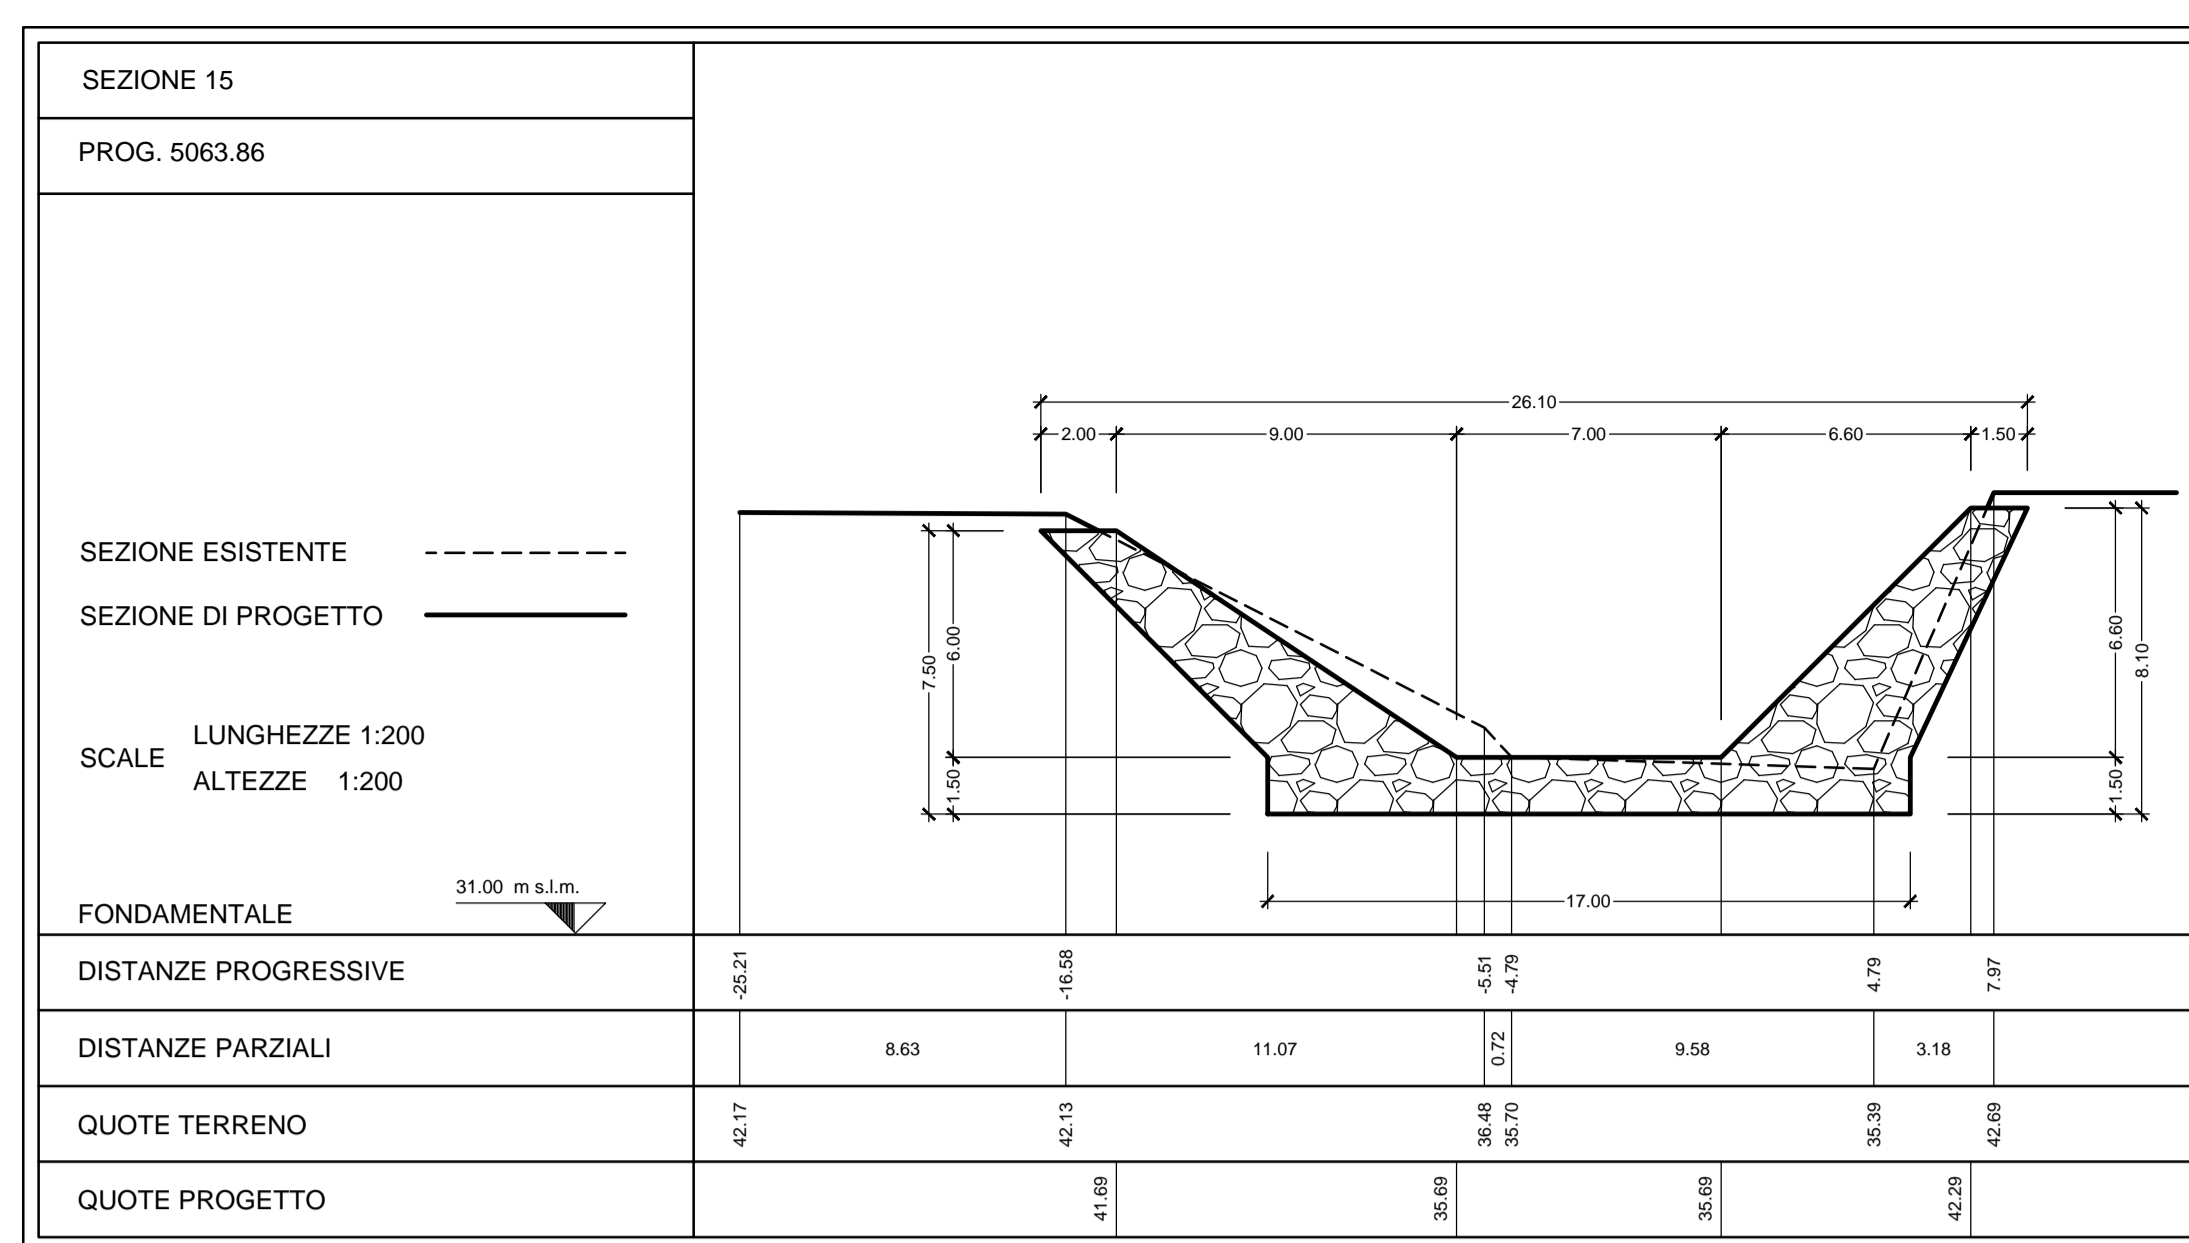

CONSORZIO DI BONIFICA LITORALE NORD
VIA DEL FOSSO DI DRAGONCELLO N° 172 - ROMA

INTERVENTI DI CUI ALLE RISORSE FSC AGGIUNTIVE DELIBERA CIPE 38/2020
LAVORI DI MANUTENZIONE STRAORDINARIA DEL
FOSSO RIO GALERIA - ROMA CAPITALE
(DGR N. 721 DEL 13/10/2020)

PROGETTO ESECUTIVO

Allegato	10	Oggetto	OPERE IN SCOGLIERA - PARTICOLARI COSTRUTTIVI - PLANIMETRIA E SEZIONI	
Cod.				
Scala	Scale varie			

REV	DATA	REDATTO	VERIFICA	NOTE
	10.06.2021			

Progetto redatto da: Settore Progettazione ed Esecuzione OO. PP.	Il Progettista: Dott. Ing. Severino Marasco	Il R.U.P.: Dott. Ing. Paolo Burla
Il Direttore Generale: Dott. Andrea Renna	Il Presidente: Dott. Niccolò Sacchetti	

La riproduzione del presente elaborato è vietata a termine di legge senza la esplicita, preventiva autorizzazione.